


# Поперечные профили дорог и проездов (от 17.12.2014г.)

Поперечный профиль главной улицы

1 - 1


(обозначение на плане)

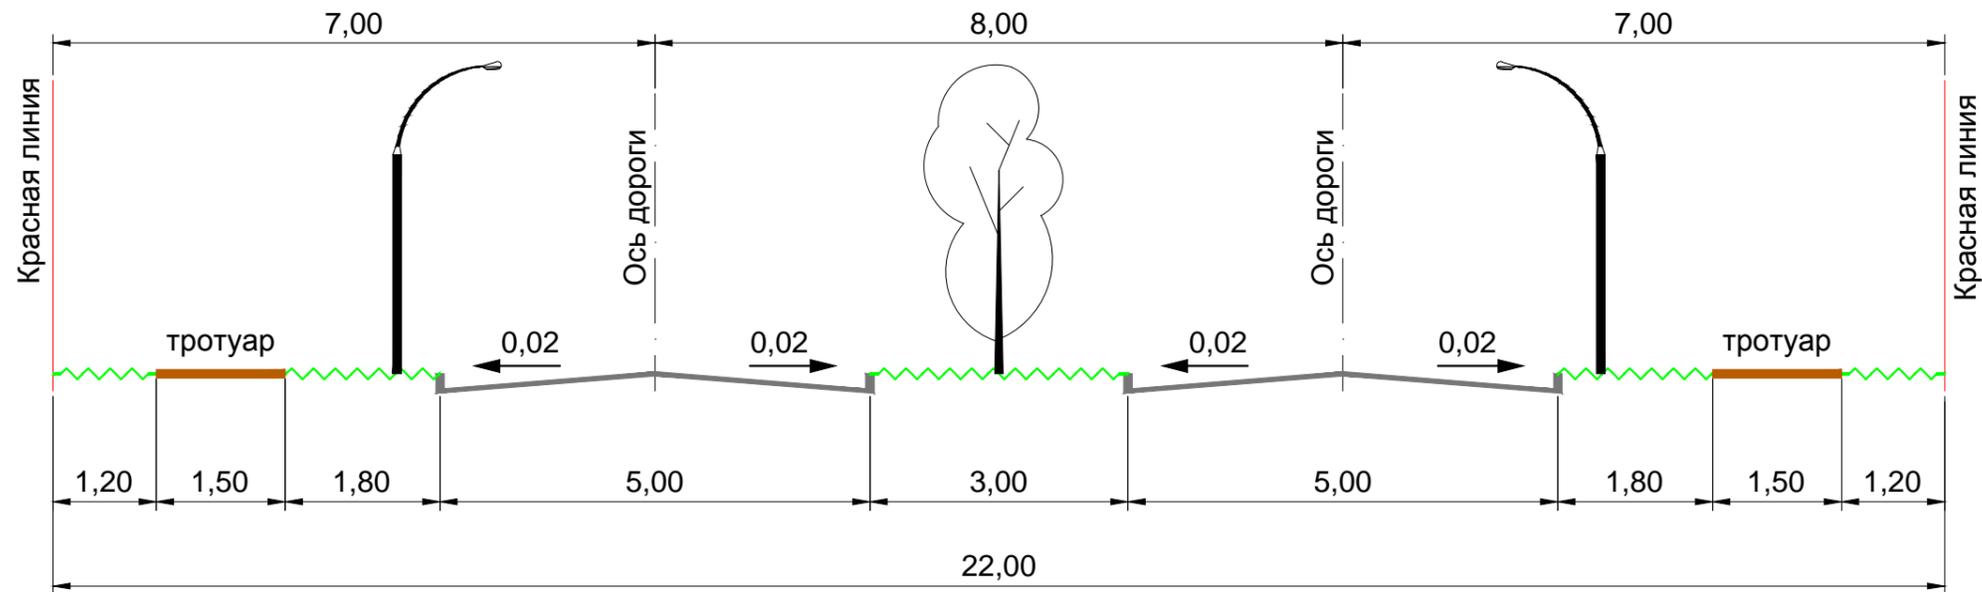

Поперечный профиль второстепенной улицы

2 - 2

(обозначение на плане)

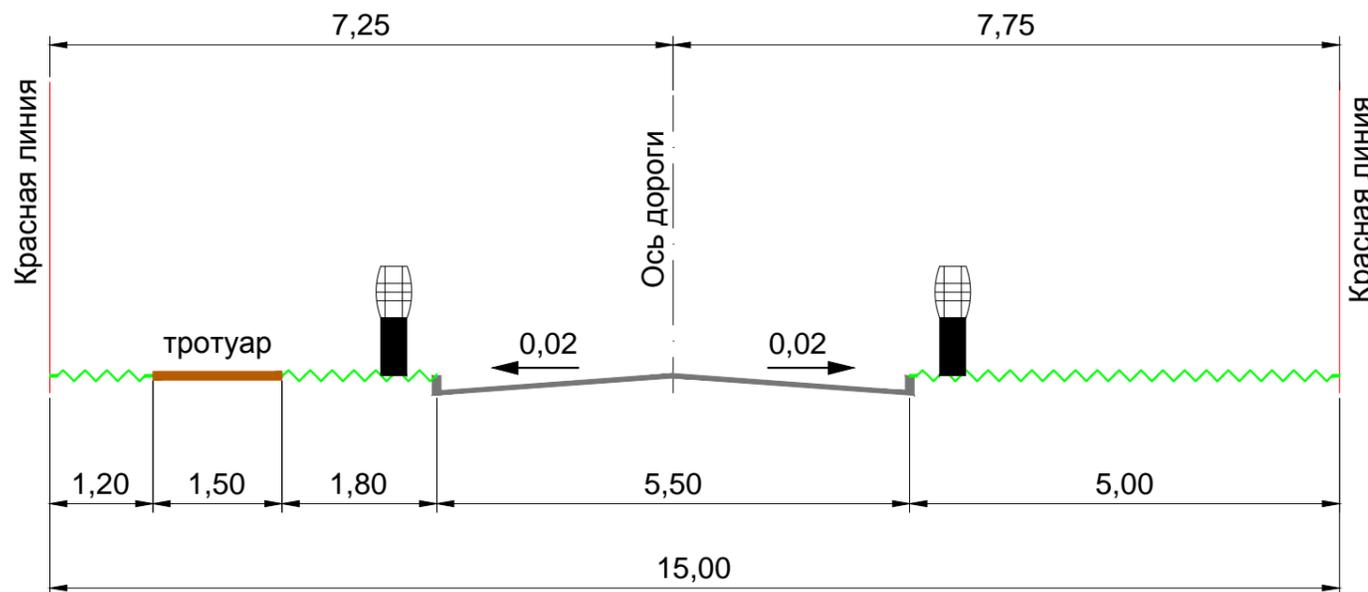

Поперечный профиль одностороннего проезда

3 - 3

(обозначение на плане)

